


Snit B

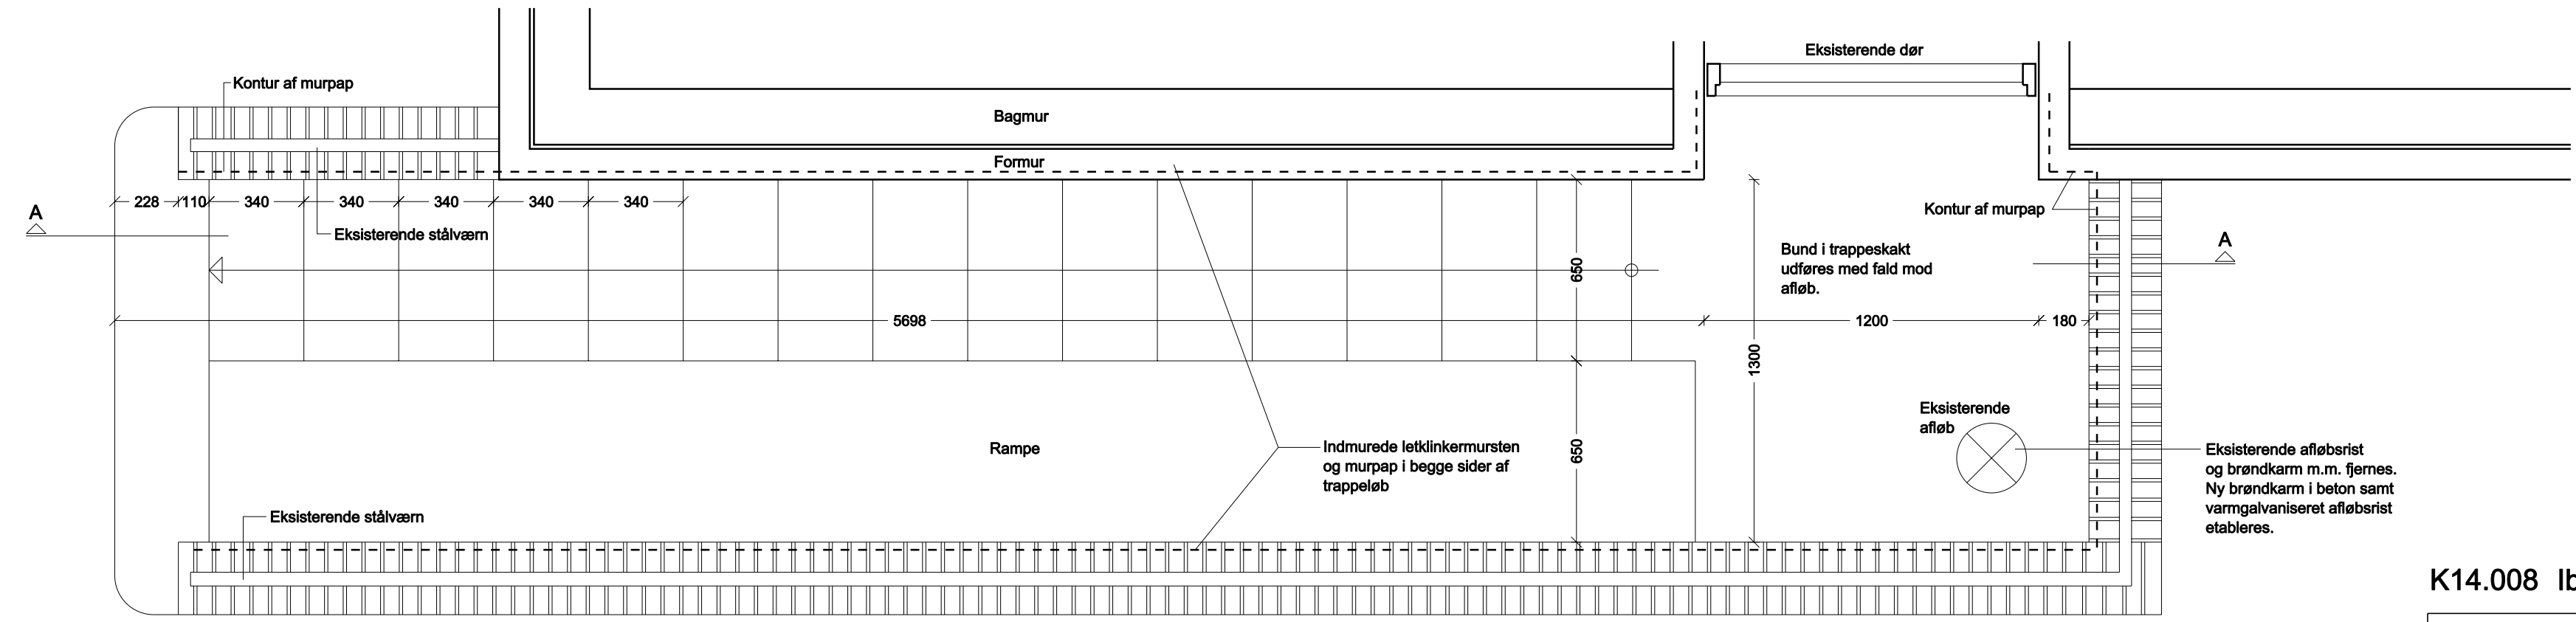

Plan

Note:  
 Trappen er tegnet efter den nordlige trape til blok 7 (ved Smakkegårdsvej nr. 171). Tegningen er også gældende som princip for den sydlige trappe til blok 7 samt begge trapper til blok 10.

K14.008 Ibstrupparken III - nye kældertrapper

tegning: trappetegning	mål: 1:20	<b>A 100</b>
konstr: PM	kontrol: PM	