


(99)3.001

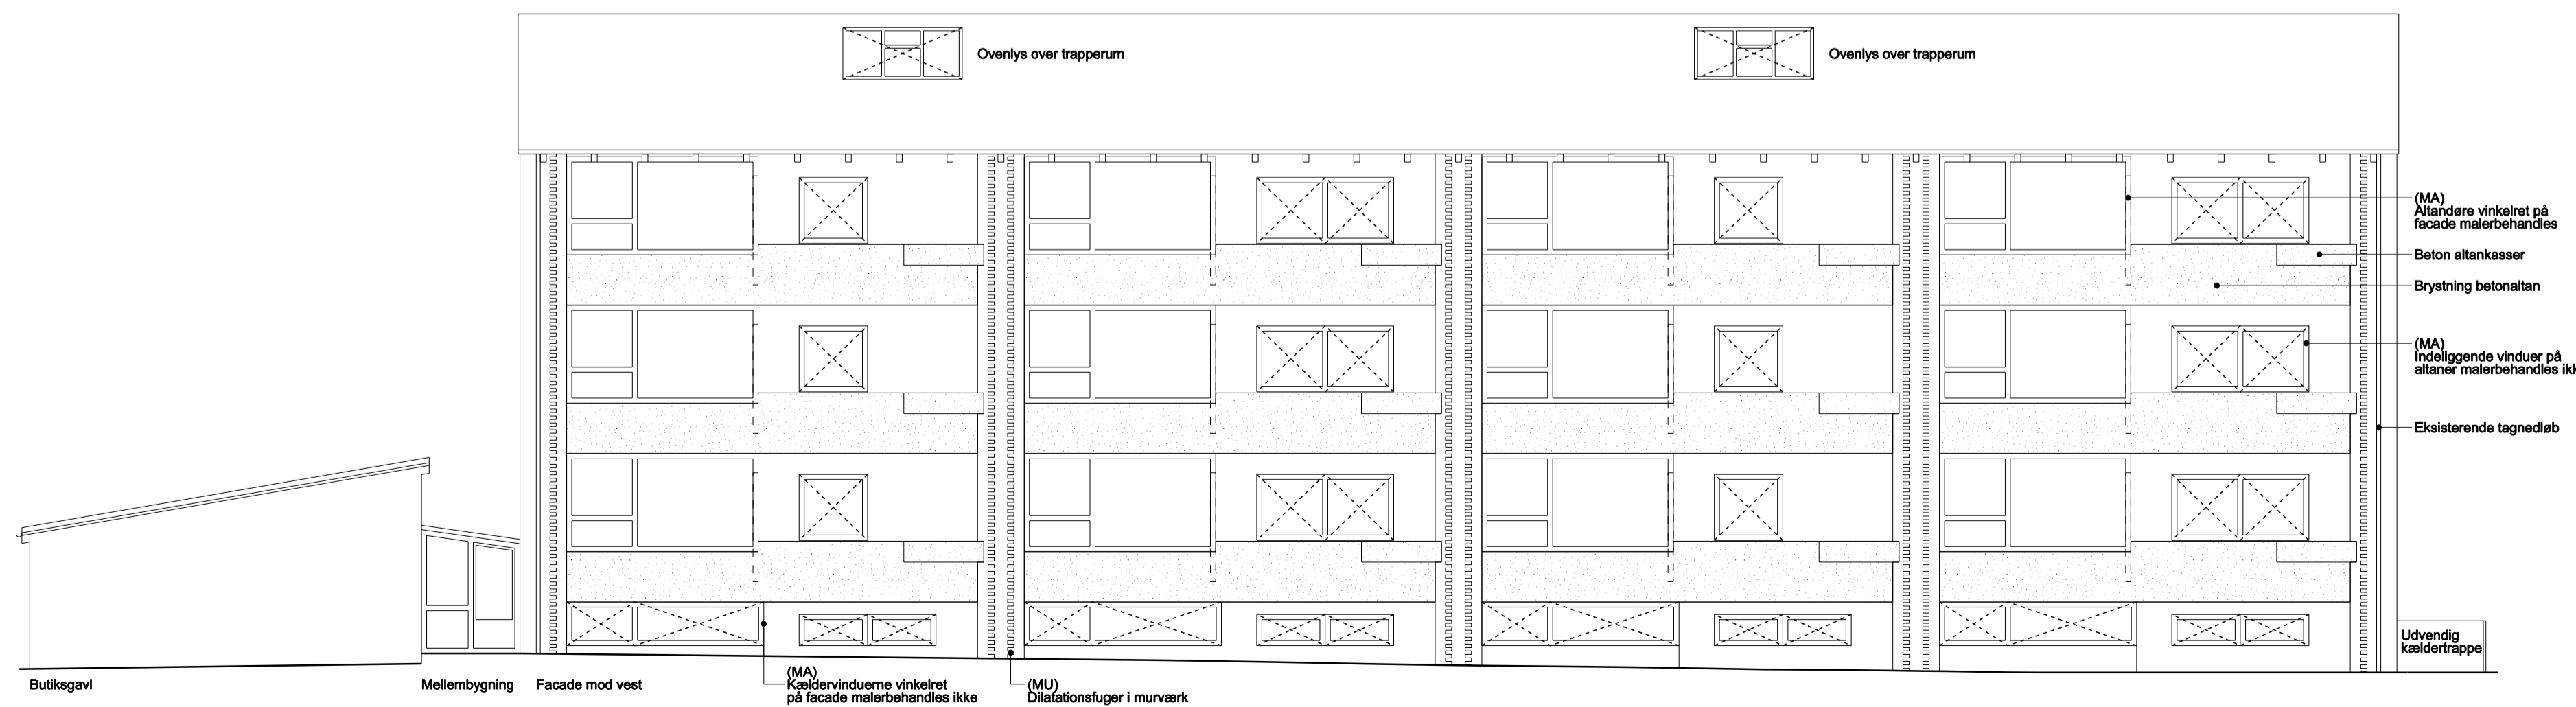

314.003 lbstrupparken III, renovering

Hovedprojekt

tegning:	Facader, boligblokke og butiksbygning	mål: 1:100	(99)3.001
konstr:	jrn	kontrol: pm	dato: 2010.06.18 rev:
●	FOGH & PØLNER ARKITEKTFIRMA A/S	KULSVIERVEJ 150 DK 2800 KONGENS LYNGBY	TELEFAX 4593 4010 TELEFON 4593 4020
○	DAN A/S RADGIVENDE INGENIØRFIRMA	RYVANGS ALLE 91 2900 HELLERUP	TELEFAX 3962 6337 TELEFON 3962 7437