


Plan trapperum nr. 1 (10 stk.)

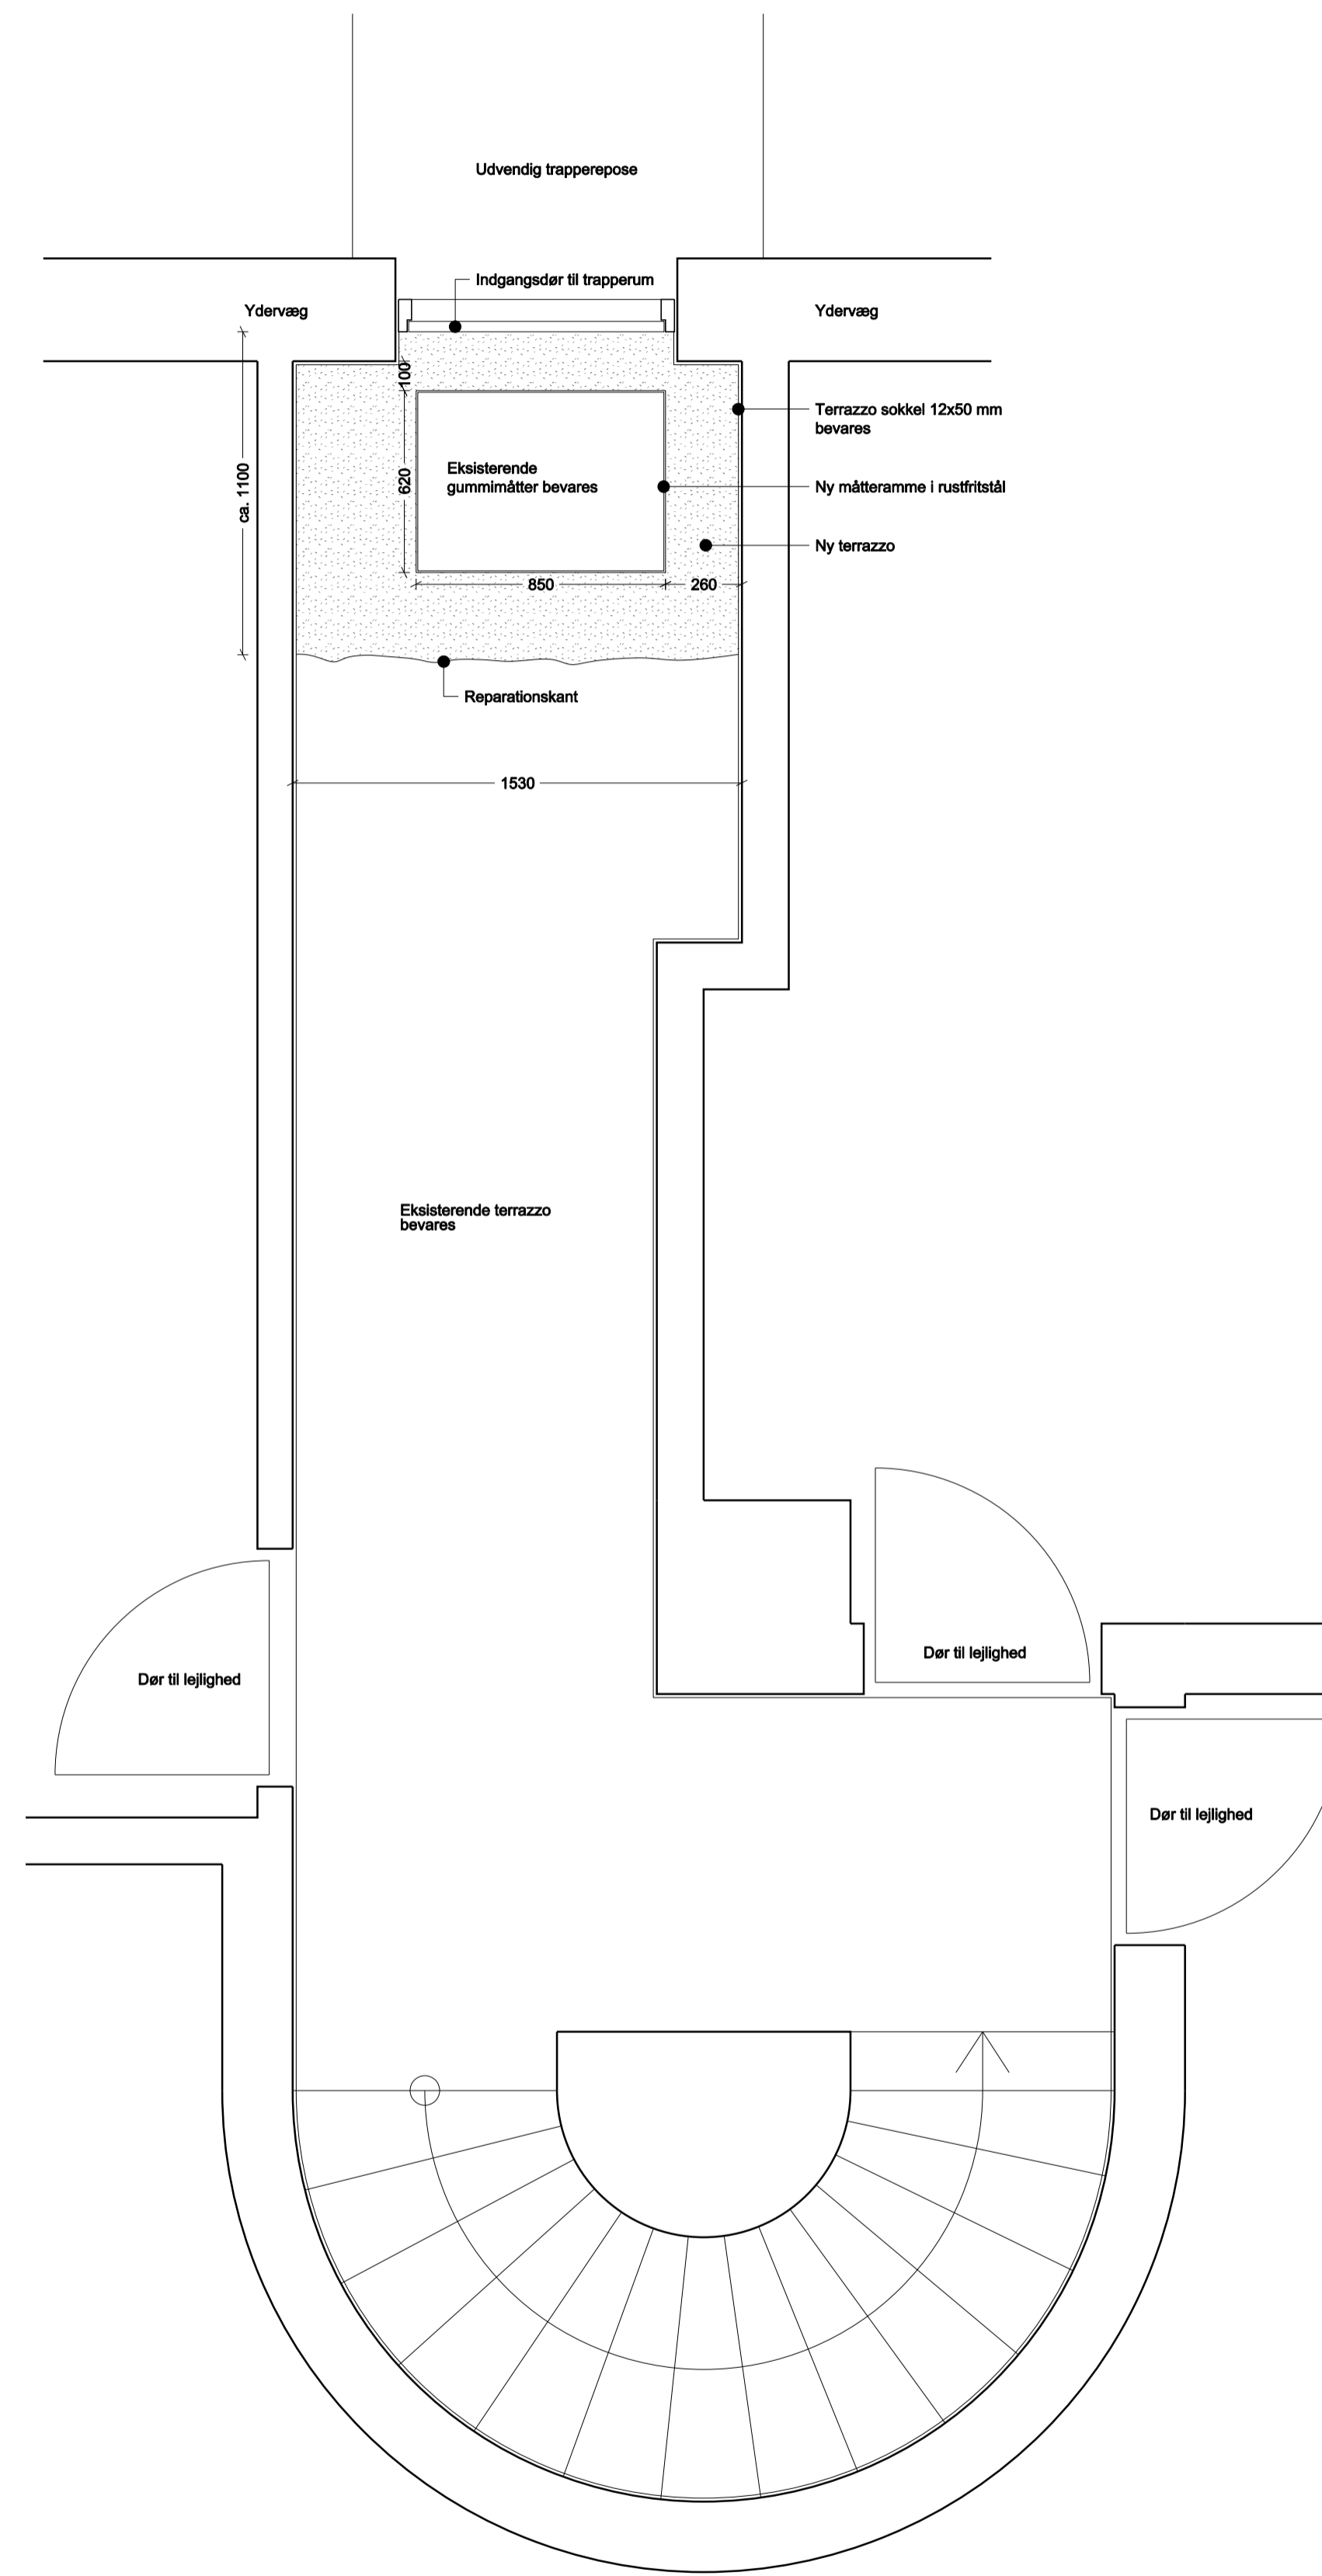

Plan trapperum nr. 2 (10 stk.)

(99)3.004

tegning: Nye måtterammer og terrazzogulv i trapperum mål: 1:20		(99)3.004	
konstr: jm	kontrol: pm	dato:	rev:
● FOGH & FØLNER ARKITEKTFIRMA A/S KULSVIERVEJ 150 DK 2800 KONGENS LYNGBY TELEFAX 4593 4010 TELEFON 4593 4020	○ D&N A/S RÅDGIVENDE INGENIØRFIRMA RYVANGS ALLÉ 91 2900 HELLERUP TELEFAX 3962 8337 TELEFON 3962 7437		