
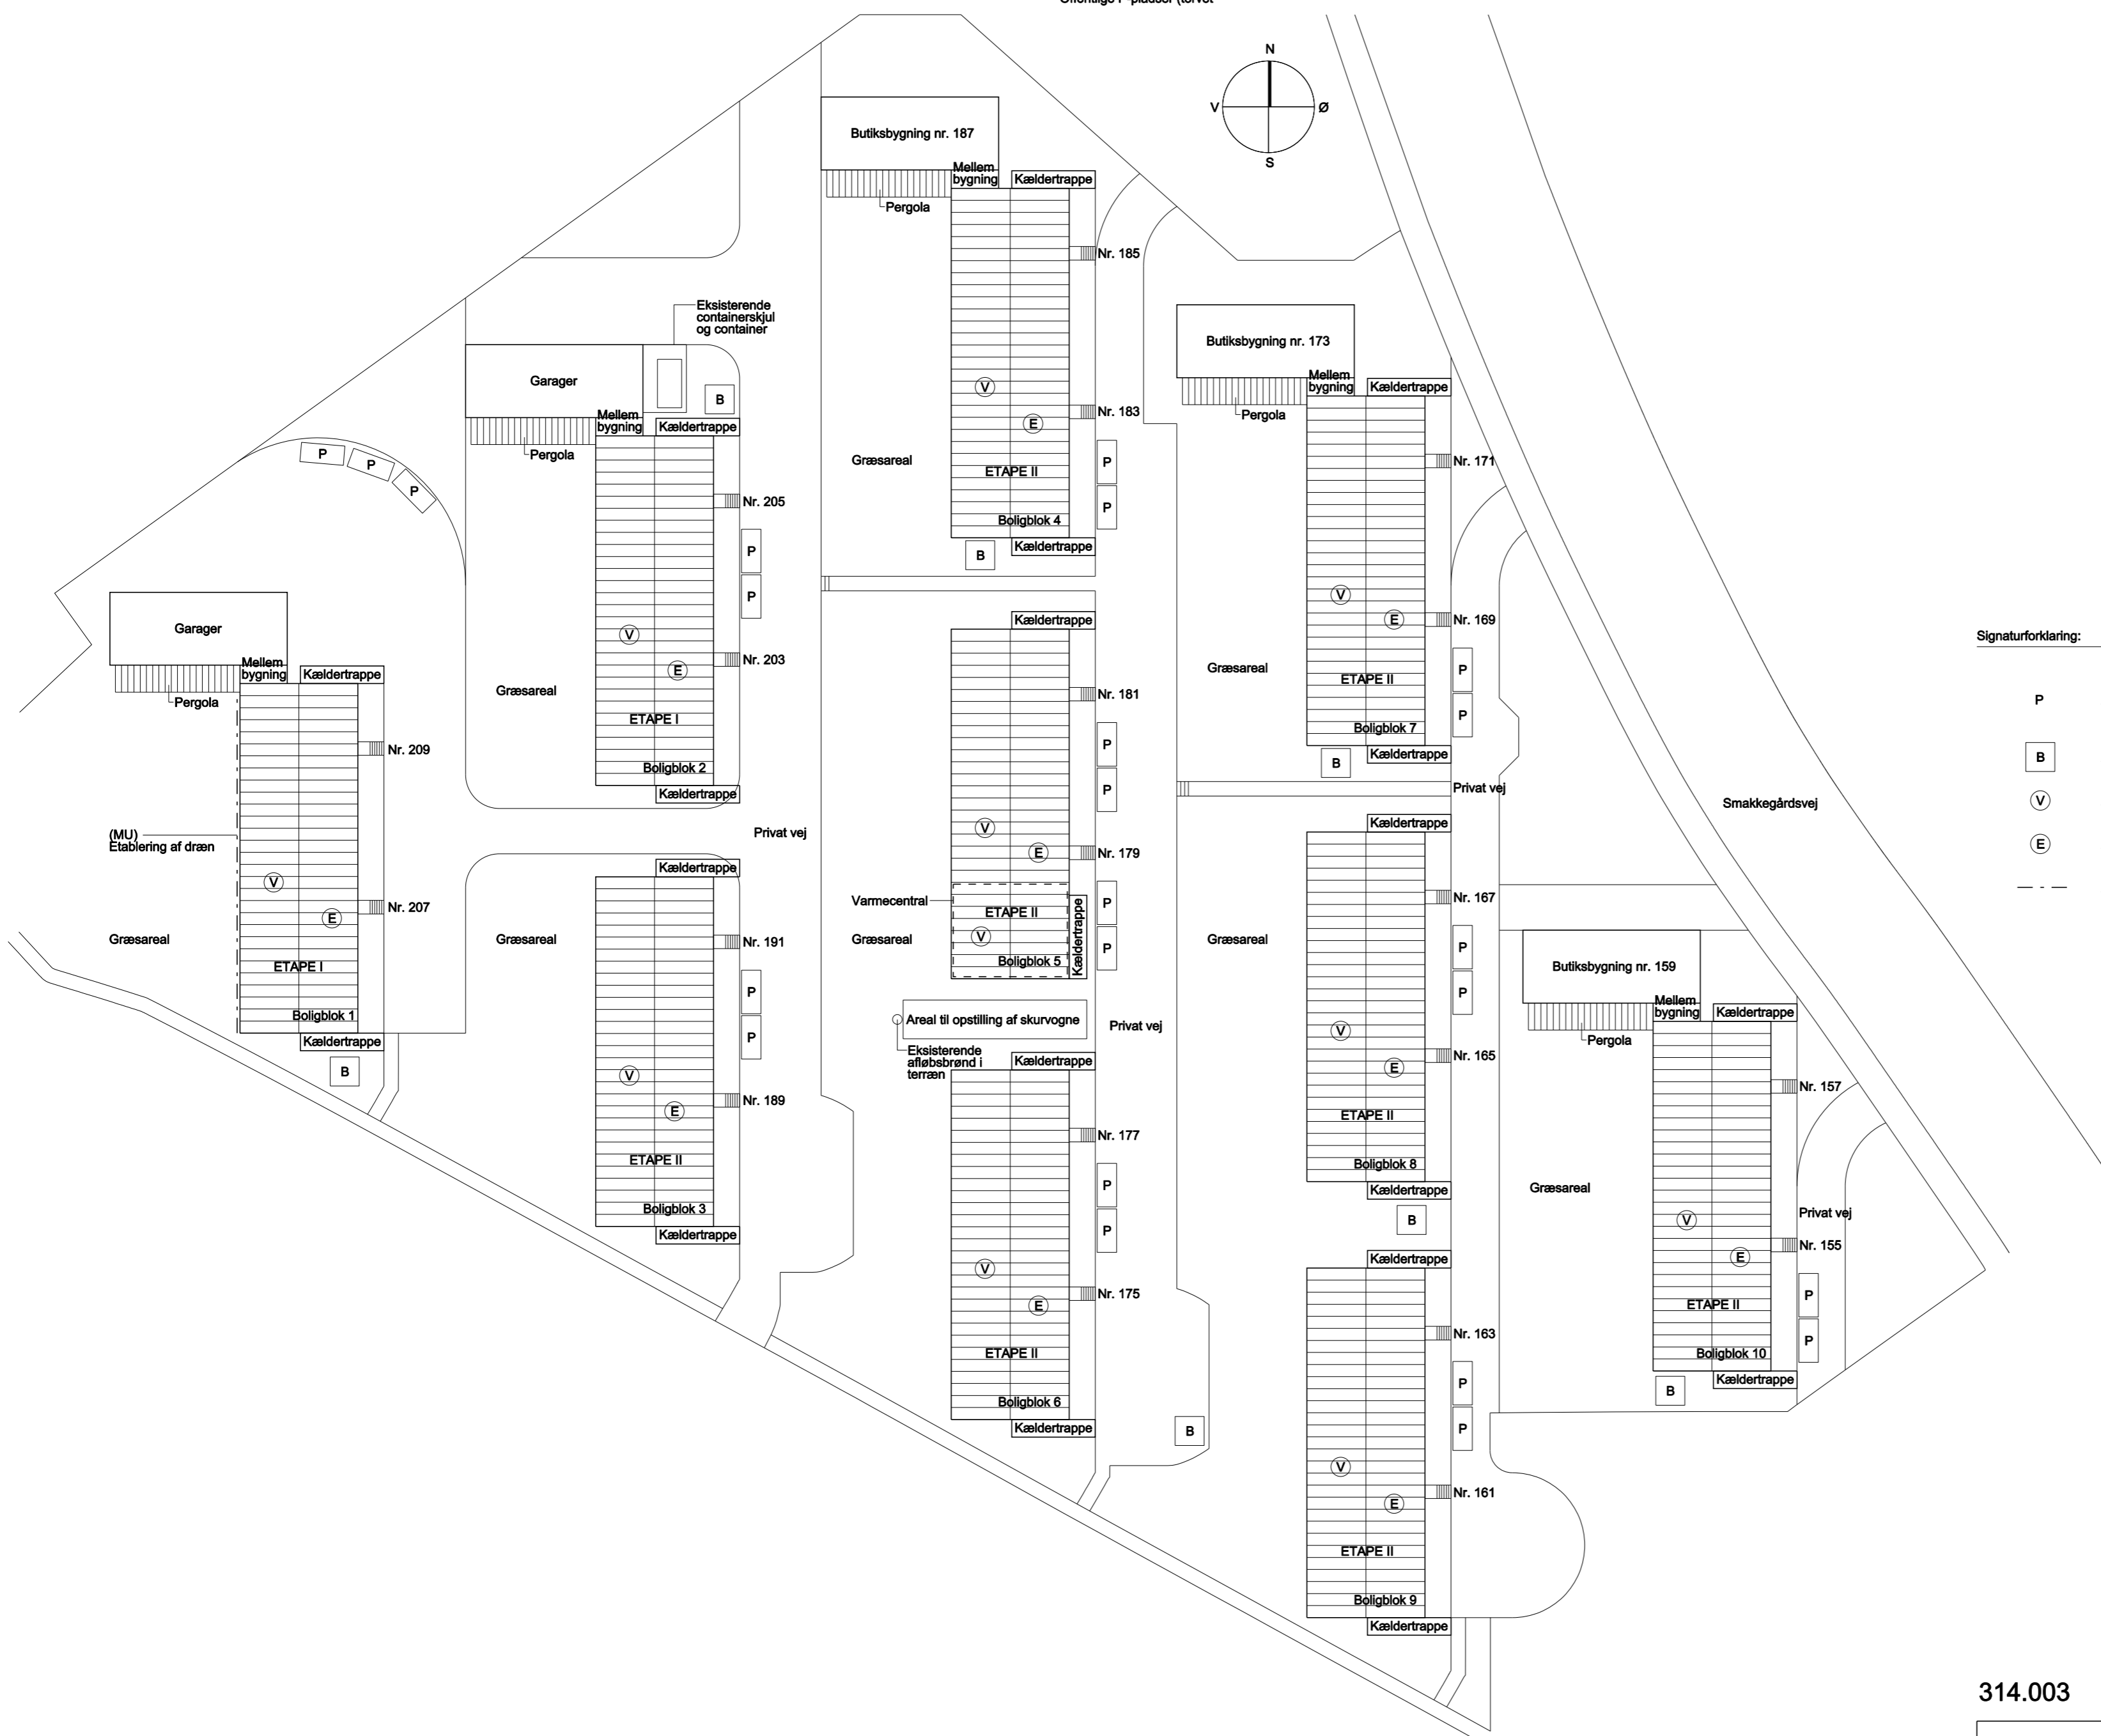


Offentlige P-pladser (torvet)

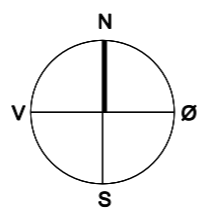

(99)1.001

Signaturforklaring:

- P Angiver P-pladser for mulig placering af containere eller materialecontainere, efter aftale med byggeledelsen.
- B Angiver areal for blandeplads.
- V Angiver vandtilslutning i kælder (for blandepladsen).
- E Angiver el-tilslutning i kælder (for byggepladstavler på stillads).
- - - Angiver nyt dræn langs blok 1, vestfacade.

314.003 Ibstrupparken III, renovering

Hovedprojekt

tegnig:	Situations- og byggepladsplan	mål: 1:500	(99)1.001	
konstr:	jm	kontrol:	pm	dato: 2010.06.18 rev:
●	FOGH & FØLNER ARKITEKTFIRMA A/S	KULSVIERVEJ 150 DK 2800 KONGENS LYNGBY	TELEFAX 4593 4010	TELEFON 4593 4020
○	D&N A/S RÅDGIVENDE INGENIØRFIRMA	RYVANGS ALLÉ 91 2900 HELLERUP	TELEFAX 3962 6337	TELEFON 3962 7437